
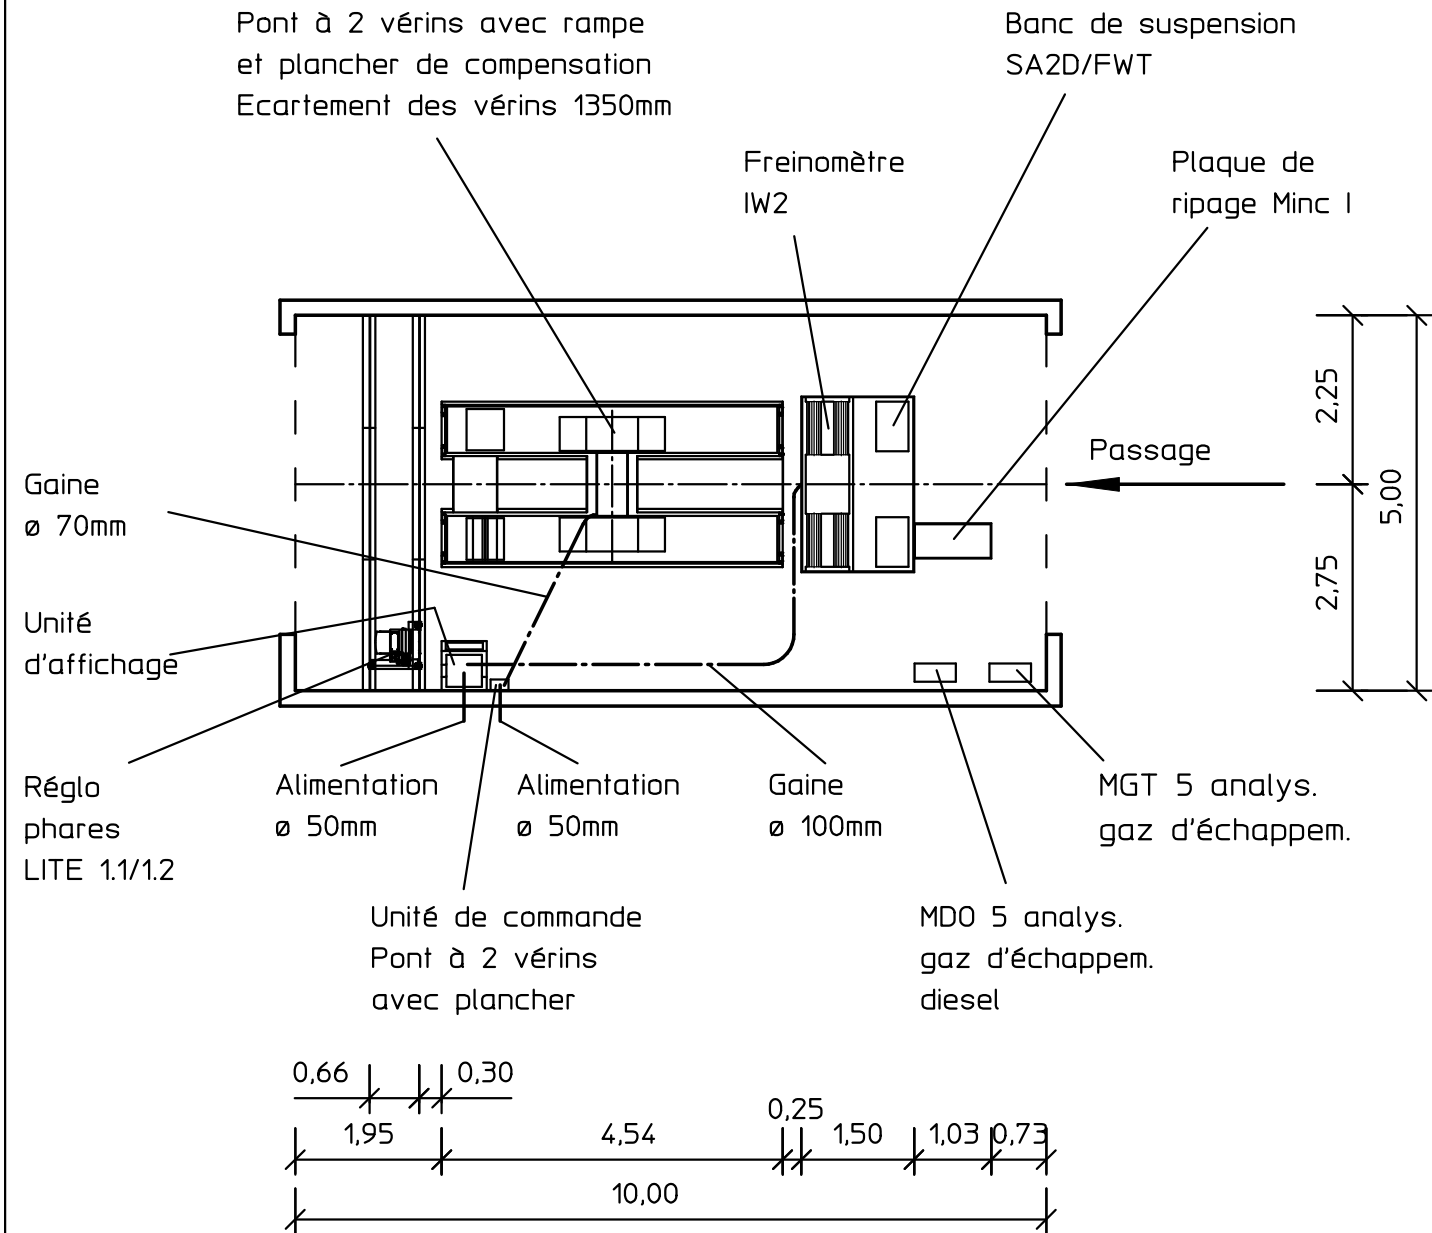


Au cas où plus de deux lignes de vérification sont installées, nous recommandons de loger les câbles transmettant des données ou du courant dans des conduites de câbles séparées.

Fiche technique N°: 928.1
 Conseil de positionnement
 Pont à 2 vérins avec rampe
 et plancher de compensation
 Ecartement des vérins 1350mm
 Chaîne de contrôle encastré

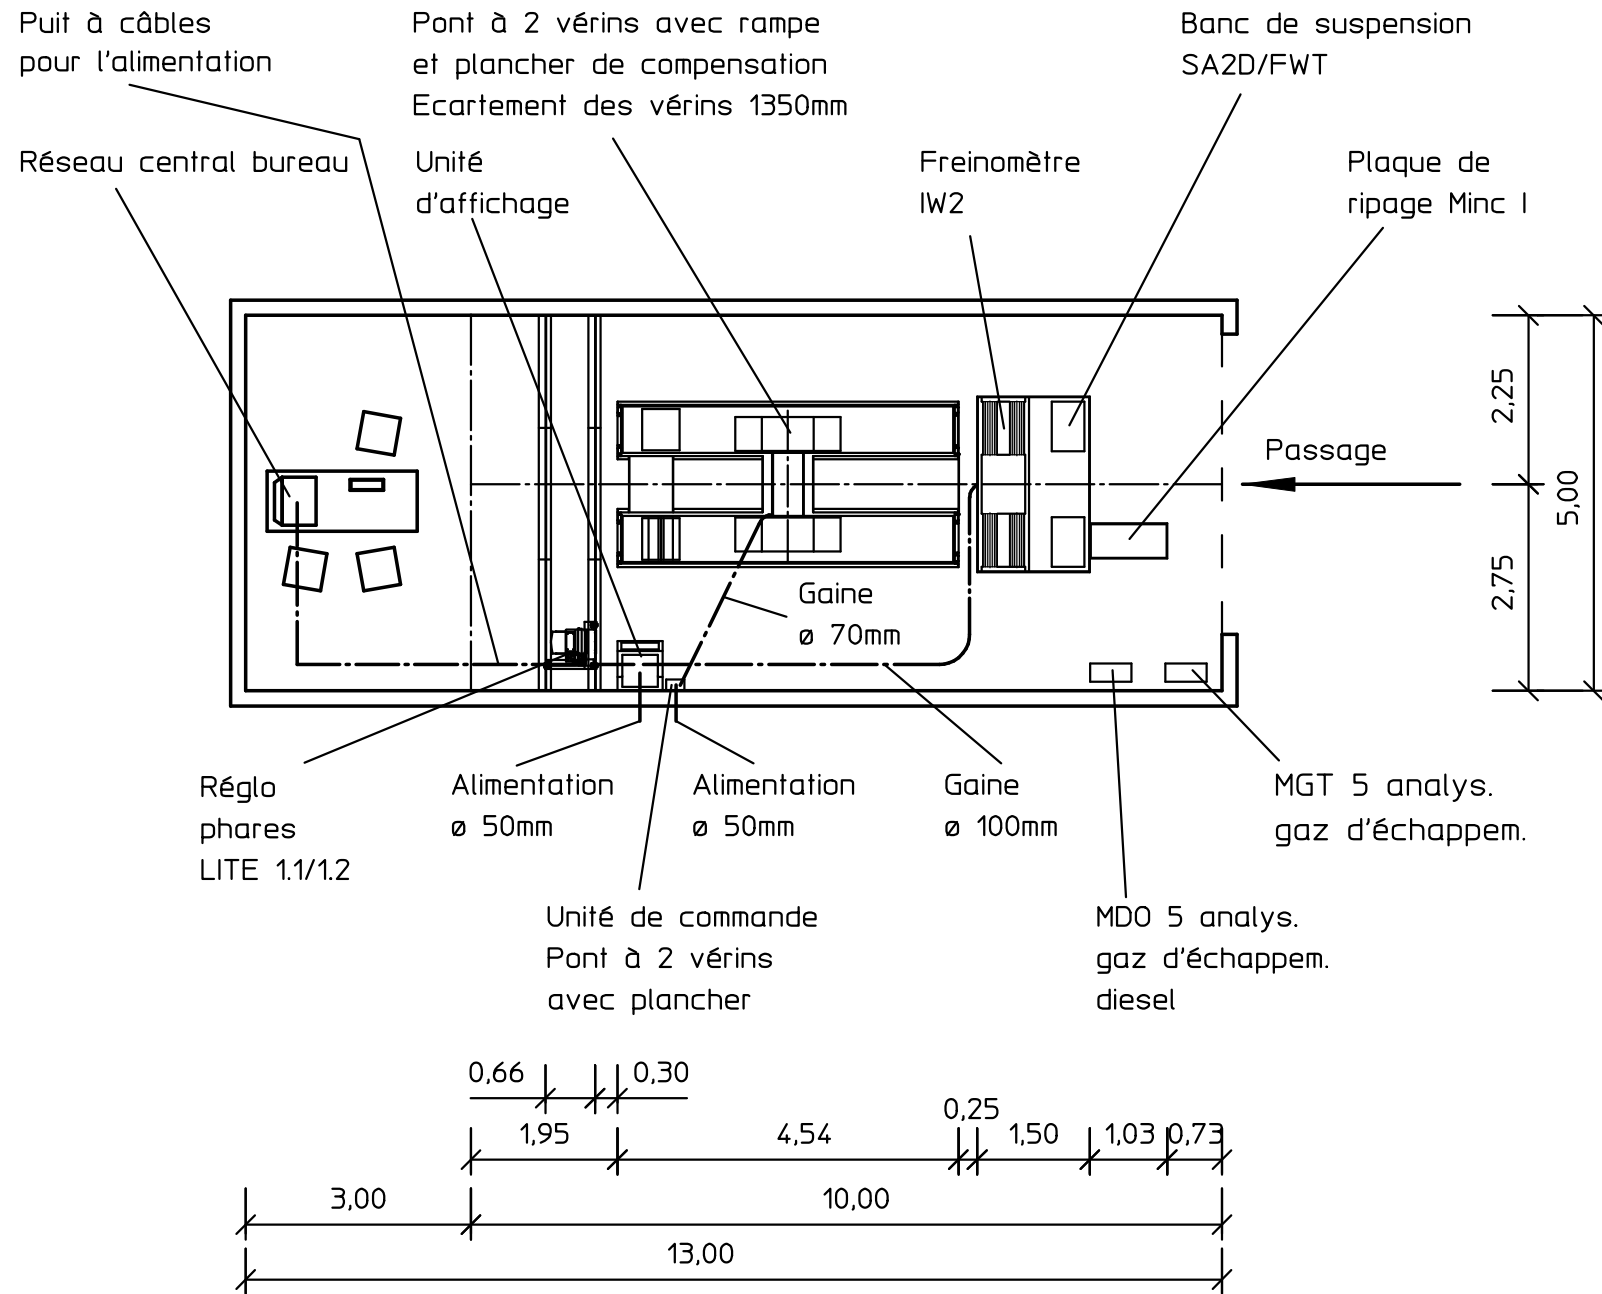

Vérifier toutes les dimensions!

Attention: Demander les fiches techniques avant le démarrage des travaux!

Comparer type de pont élévateur avec la commande!

Toutes les dim. en m	Maße ohne Toleranzangabe nach DIN ISO 2768-mK		Schutzvermerk nach DIN 34 beachten!		Maßstab 1:100	Gewicht
	Remarque: Nos plans de positionnement sont uniquement des recommandations. Nous ne garantissons pas une utilisation effective et sans problème malgré une installation conforme des appareils de contrôle, ponts et autres produits!		Datum Name		Betreuer Grf.	
			Bearb	07.04.2000	MAHA-Positionierungsvorschlag	
			Gepr		PKW Dialogannahme	
			Norm		Kommission	
					Zeichnungsnummer	
					P-00212	
Originalgröße der Zeichnung: A3			B	4571	03.12.2002	Grf.
			Zust	Änderung	Datum	Na
			Ursprung		Ers. f.	Ers. d.
					Blatt 1	
					Bl.	