


Fiche technique N°: 931.1
 Conseil de positionnement
 Chaîne de contrôle encastré

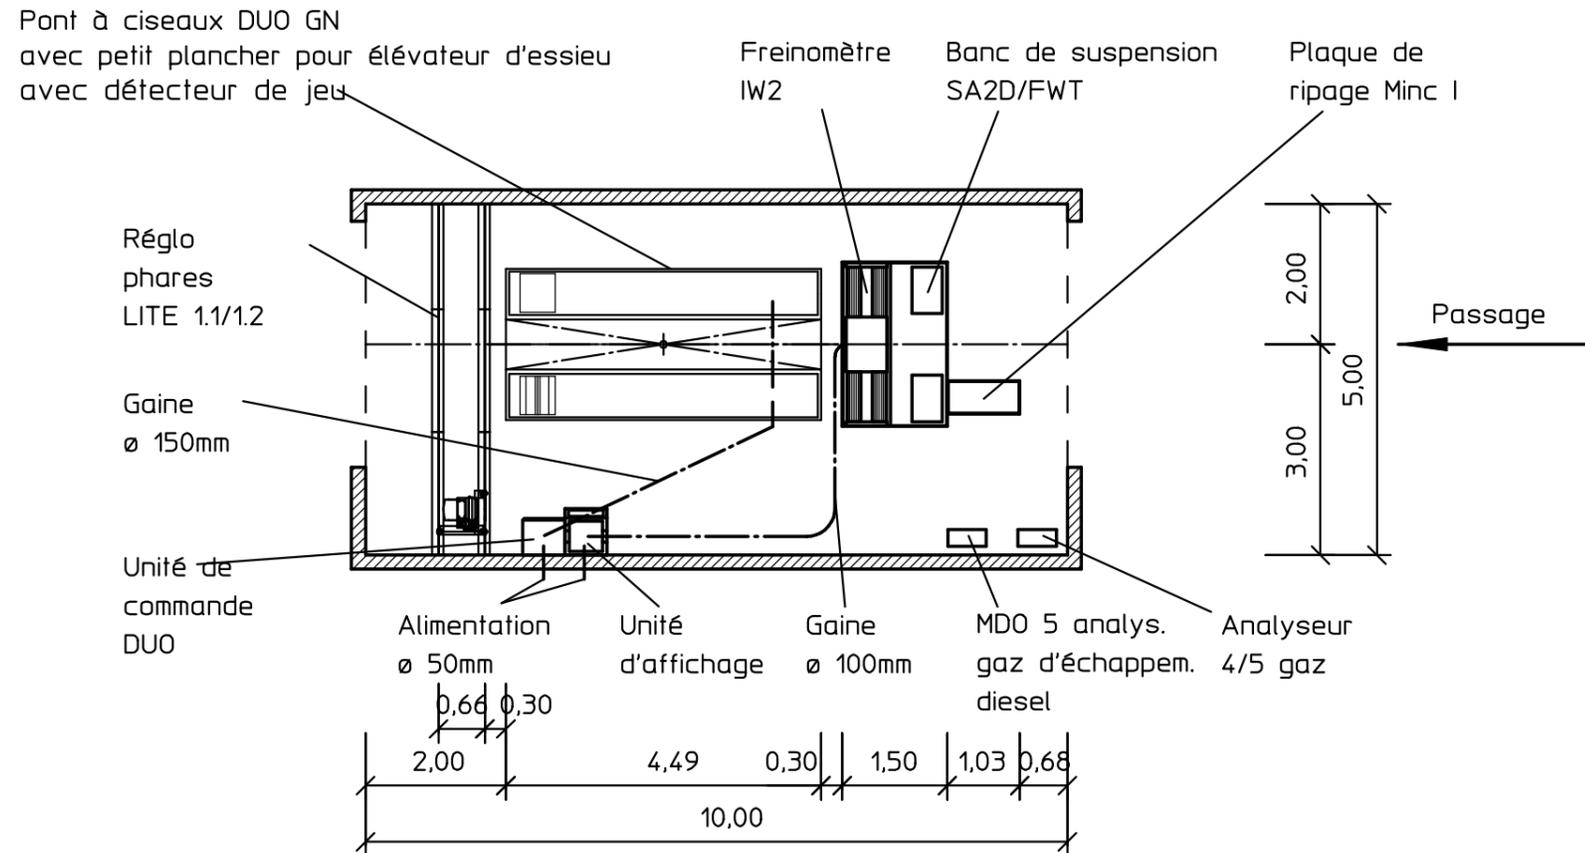

Au cas où plus de deux lignes de vérification sont installées, nous recommandons de loger les câbles transmettant des données ou du courant dans des conduites de câbles séparées.

Vérifier toutes les dimensions!

Attention: Demander les fiches techniques avant le démarrage des travaux!

Comparer type de pont élévateur avec la commande!

Toutes les dim. en m	Maße ohne Toleranzangabe nach DIN ISO 2768-mK	Schutzvermerk nach DIN 34 beachten!	Maßstab 1:100		Gewicht
			Betreuer Grf.		
Remarque: Nos plans de positionnement sont uniquement des recommandations. Nous ne garantissons pas une utilisation effective et sans problème malgré une installation conforme des appareils de contrôle, ponts et autres produits!			Datum	Name	MAHA-Positionierungsvorschlag PKW Annahmeprüfstraße mit DUO GN Kommission Zeichnungsnummer P-00487
		Bearb	17.08.2001	Grf.	
		Gepr			
		Norm			
					Blatt
					1
Originalgröße der Zeichnung: A3	Zust Änderung	Datum	Na	Ursprung	Ers. f. Ers. d.